



N

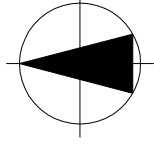

LEGENDA:

- Limita de proprietate
- Incinta imprejmuita existenta asupra careia nu se intervine
- Acces auto
- Acces pietonal existent
- Pavaj existent - nu se intervine
- Stalp curent electric existent
- Alei/platforme propuse
- Arbori existenti propusi pentru pastrare
- Arbori existenti propusi pentru taiere

- 1) DEPOZIT MATERIALE
- 2) PREPARARE MORTARE
- 3) BARACA MUNCITORI
- 4) TOALETE ECOLOGICE

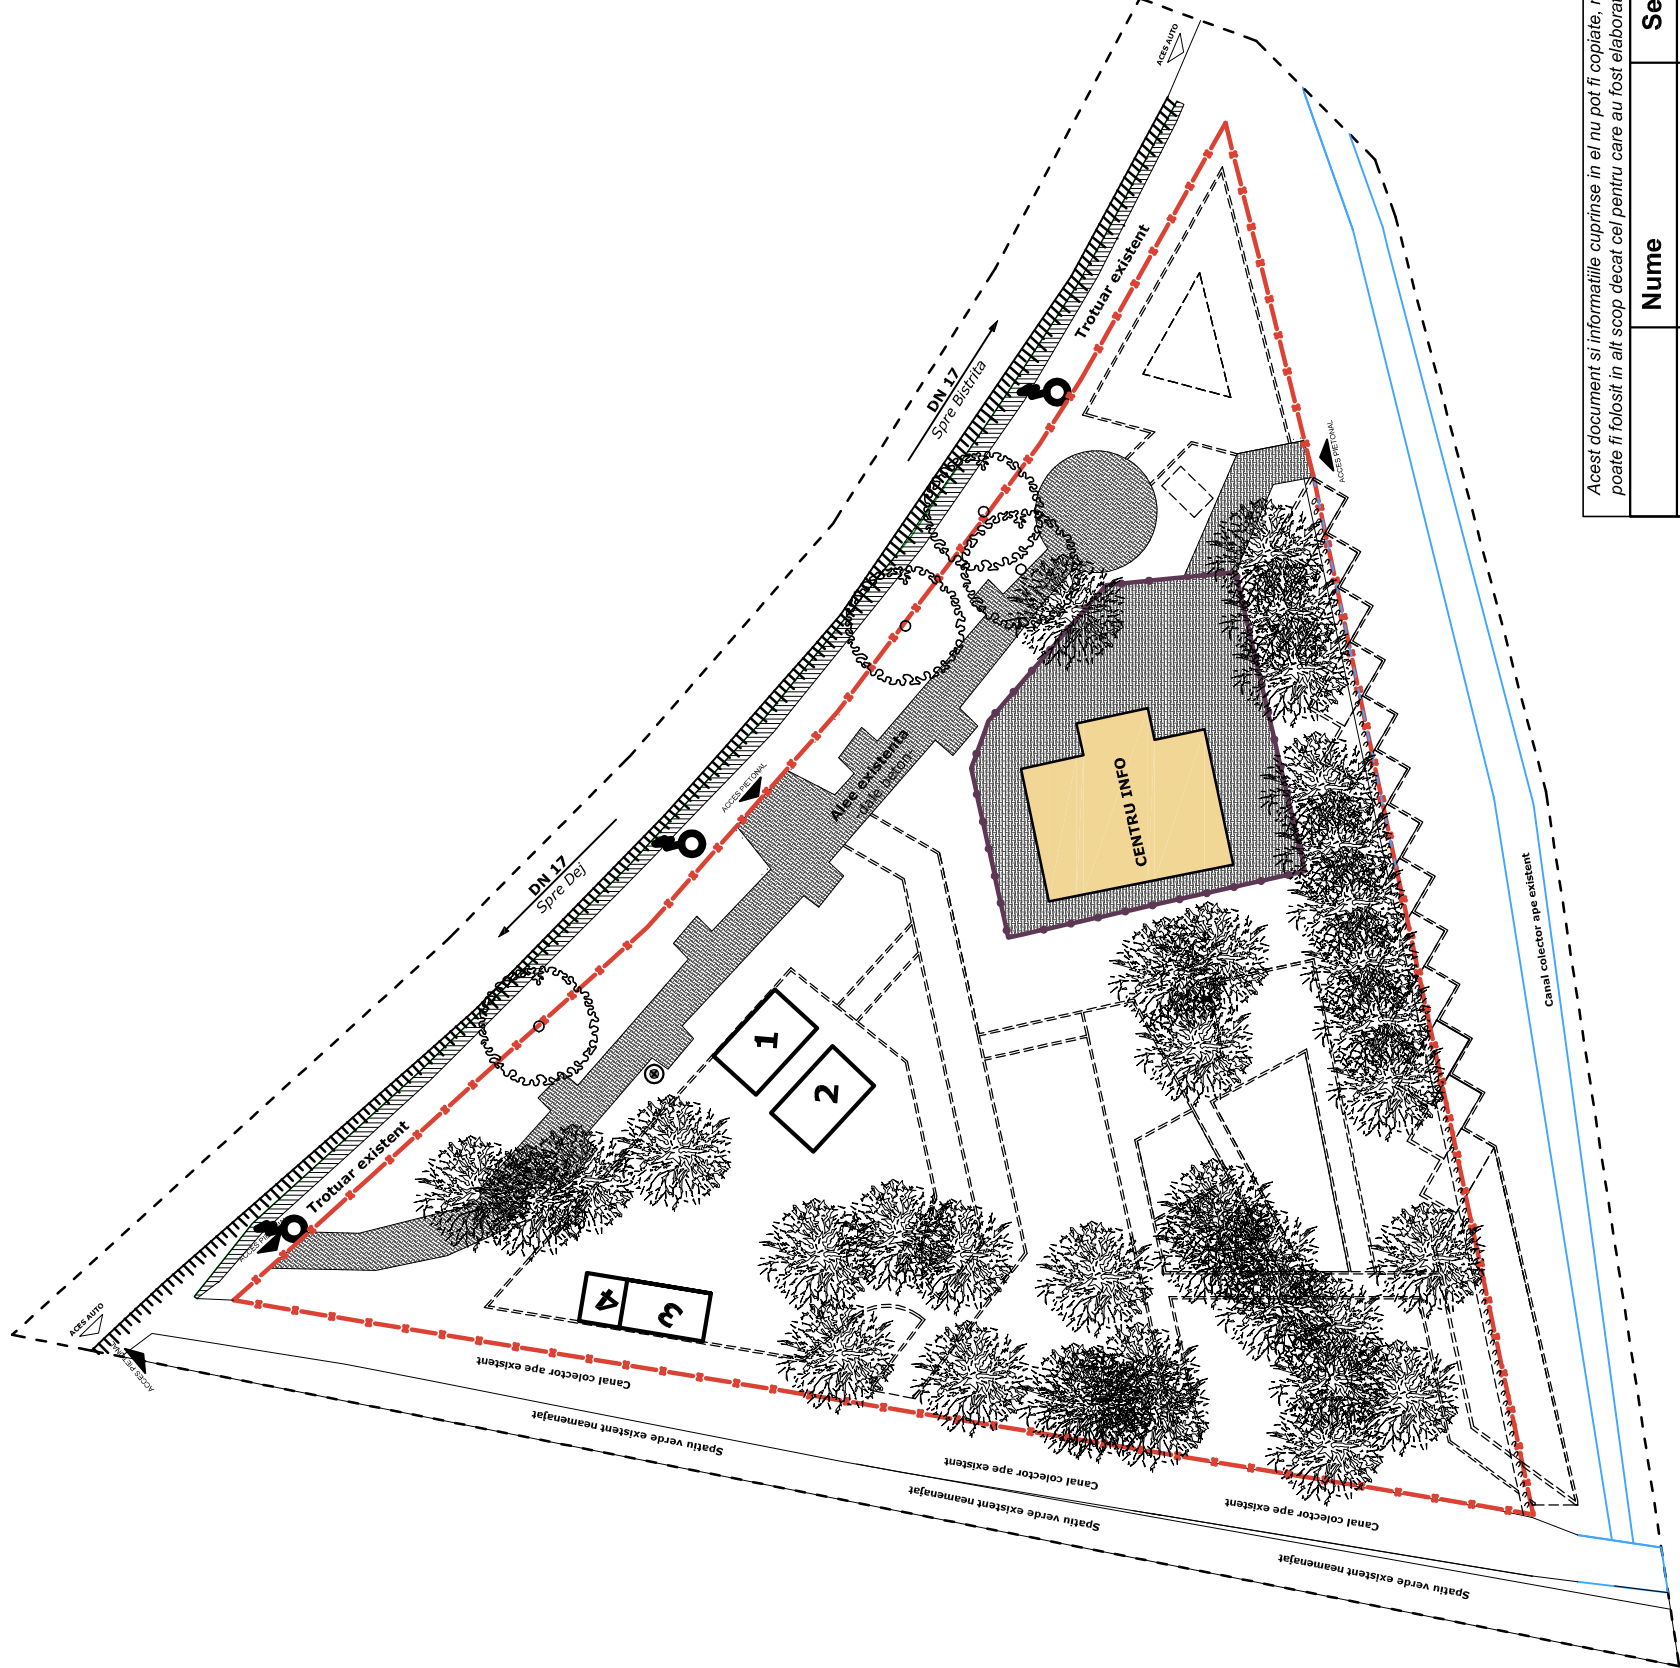

Acest document si informatiile cuprinse in el nu pot fi copiate, modificate, reproduce sau utilizate partial sau in intregime decat cu acordul scris al SC ARHI BIST SRL si nu poate fi folosit in alt scop decat cel pentru care au fost elaborate.

Verificator	Nume	Semnatura	Cerinta	Referat
	Ing.			
ARHI BIST				
Sef Proiect	Arh. Razvan TURCANU			
Proiectat	Arh. Ioana Alexandra BARB DAVID			
Desenat	Arh. Ioana Alexandra BARB DAVID			
BENEFICIAR: COMUNA SINTEREAG DENUMIRE PROIECT: AMENAJARE PARC IN LOCALITATEA SINTEREAG, COMUNA SINTEREAG, JUDETEL BISTRITA-NASAUD AMPLASAMENT: SAT SINTEREAG, COMUNA SINTEREAG, JUDETEL BISTRITA-NASAUD				
Scara 1:500		Data IANUARIE 2017		
PLAN DE ORGANIZARE SANTIER				
Inlocuieste pl. nr.				
Proiect nr. 1 / 2017	Faza PT+DE			Plansa nr. A 05