

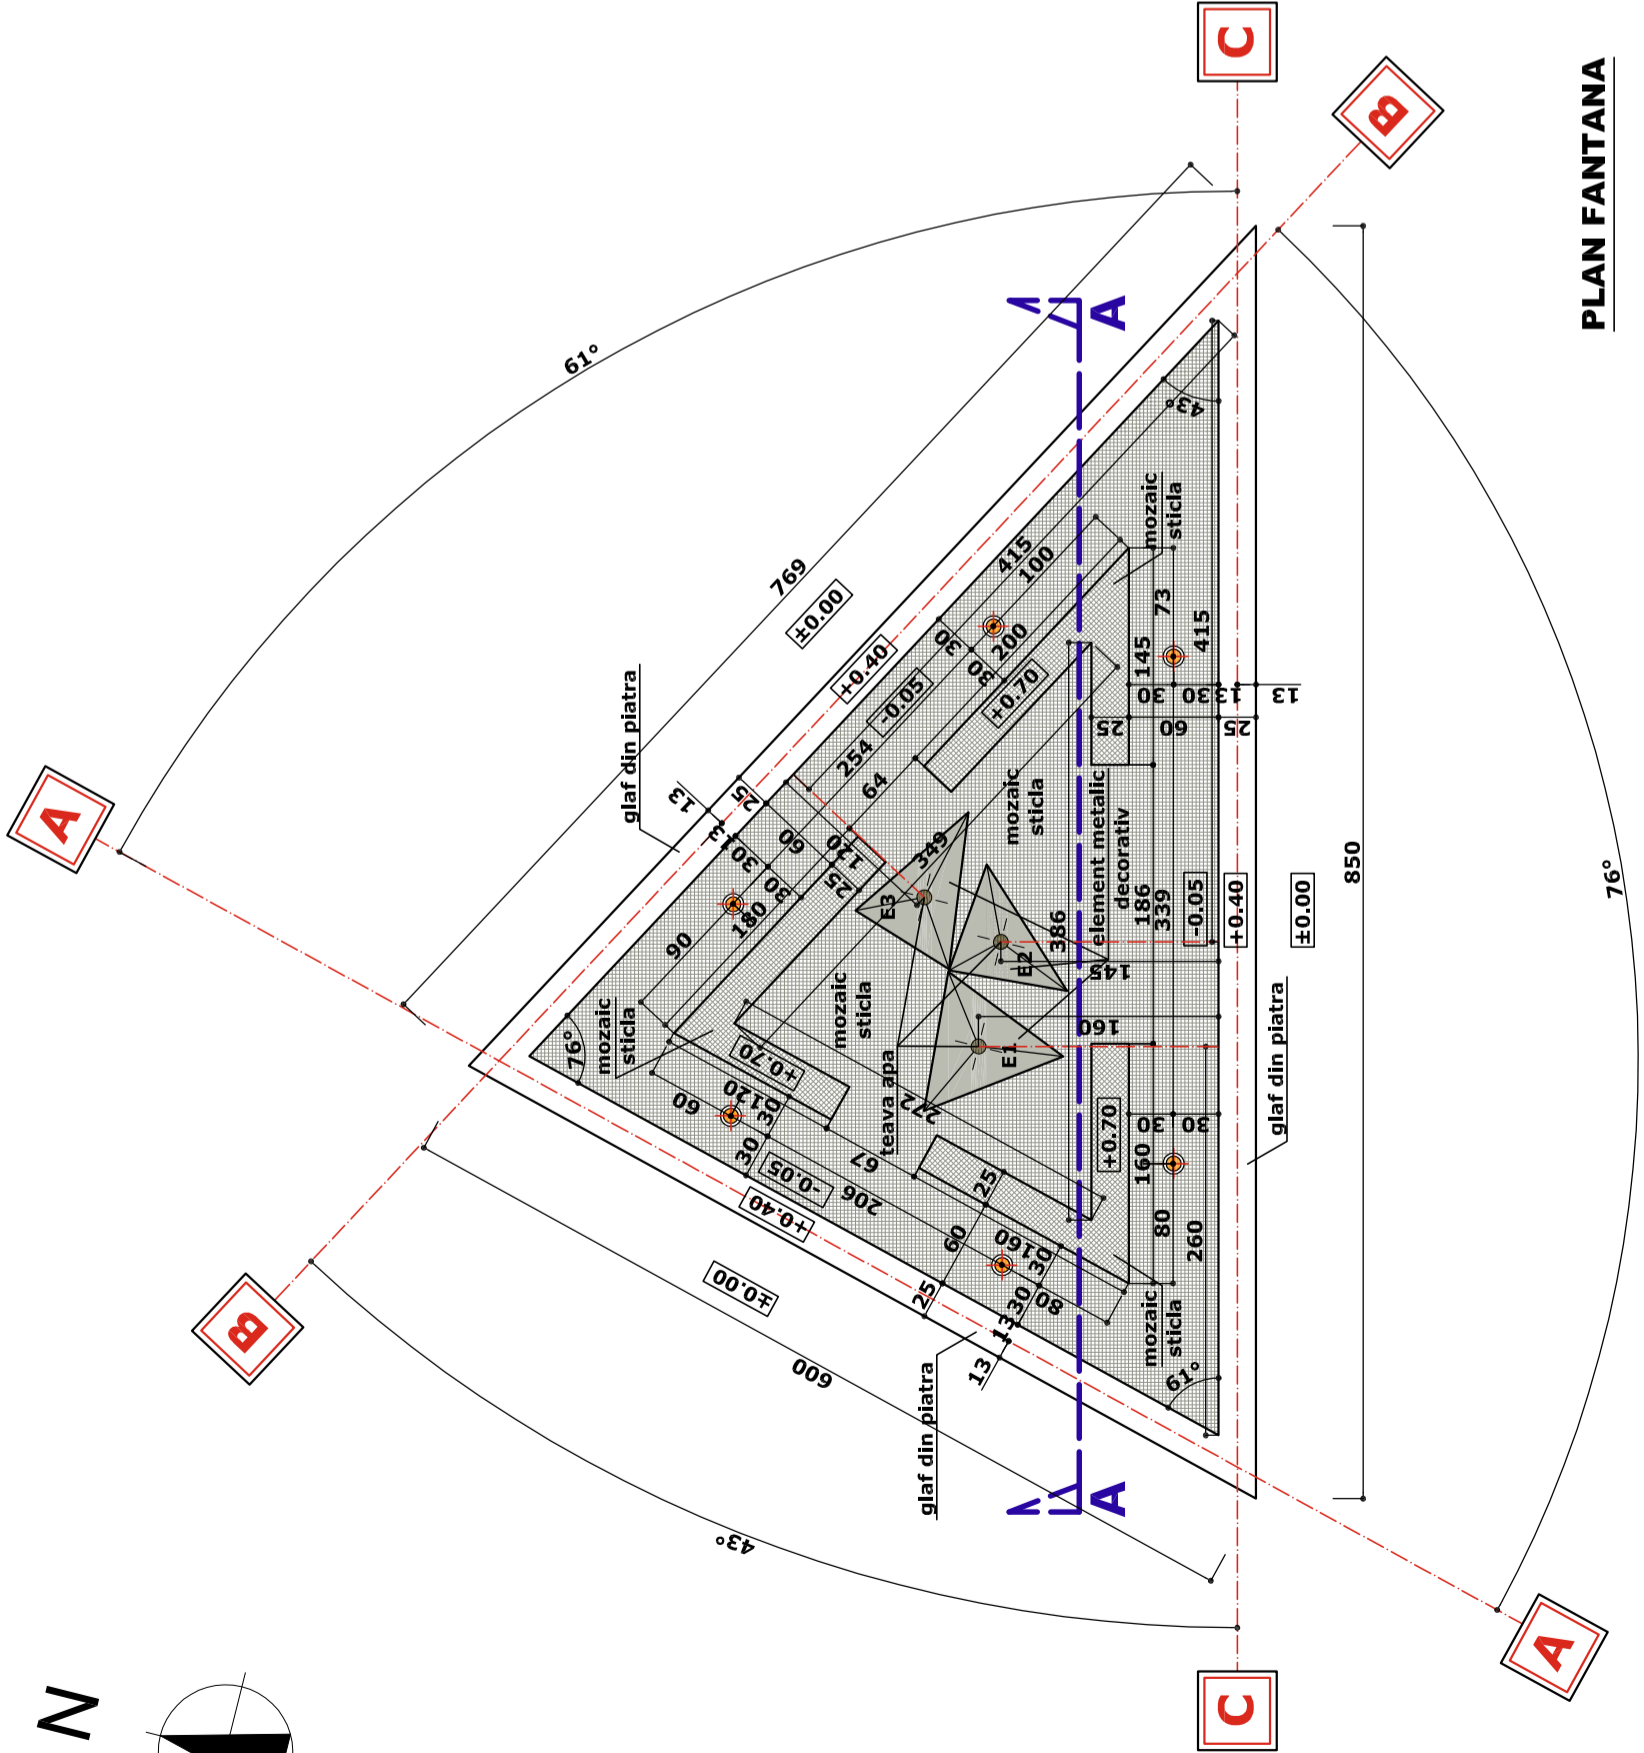



N

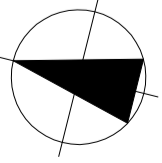

PLAN FANTANA

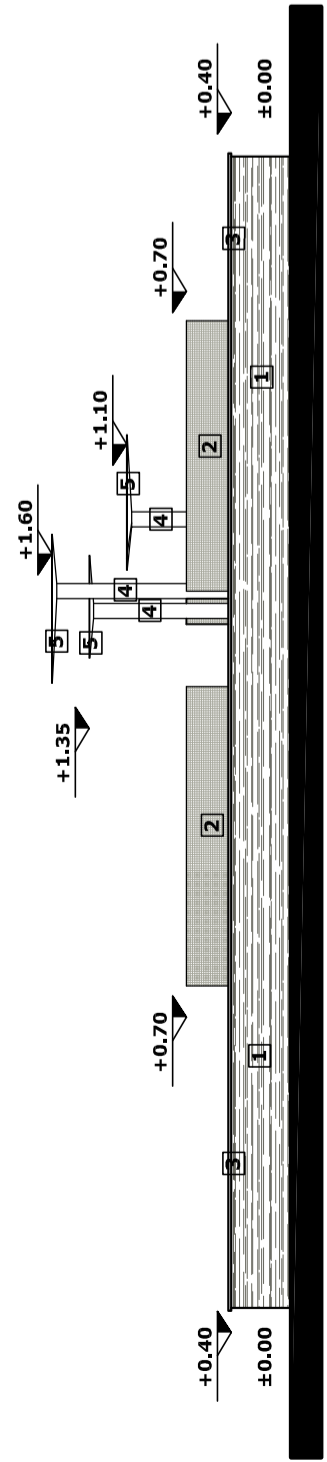


FATADA EST

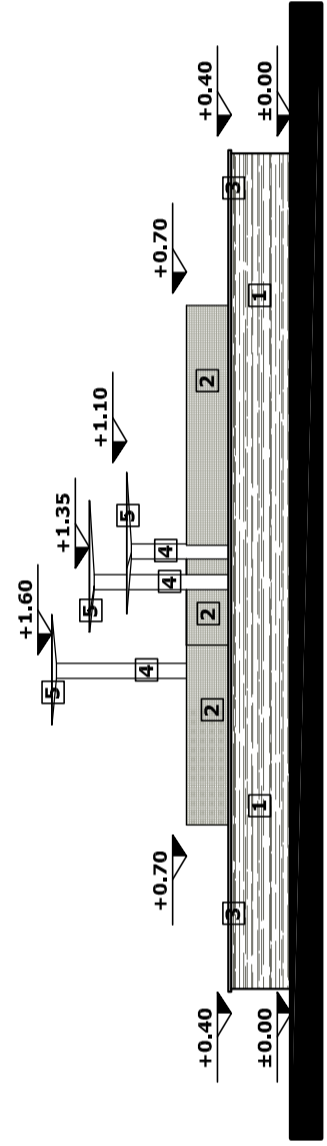

FATADA VEST


- LEGENDA FATADE:**
1. placaj calcar romanesc, 1,5 cm grosime, culoare natur, finisaj buciardat
 2. mozaic de sticla, 8 mm, culoare crem
 3. glaf din piatra 2 cm, culoare natur, finisaj buciardat
 4. teava rotunda $\varnothing=10$ cm, vopsita culoare negru
 5. element metalic decorativ, vopsit culoare negru

-Mozaic de sticla rostuit cu chit de rost tip hidrofug
 -Adeziv rezistent la umezeala
 -Hidroizolatie armata cu plasa de armare din fibra de sticla
 -Sapa de egalizare cu adaos de liant hidroautilic, panta 1.2 %, grosime minima 3 cm
 -Radier general din beton impermeabil ,20 cm
 -Sapa de egalizare, 10 cm
 -Strat de reparatii - pietris compactat 15 cm
 -Pamant natural

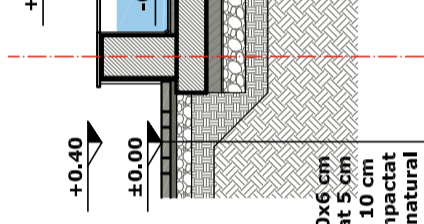


-Dale beton 20x10x6 cm
 -Pat nisip compactat 5 cm
 -Strat de reparatii - pietris compactat 10 cm
 -Pamant compactat
 -Pamant natural

-Mozaic de sticla rostuit cu chit de rost tip hidrofug
 -Adeziv rezistent la umezeala
 -Hidroizolatie armata cu plasa de armare din fibra de sticla
 -Sapa de egalizare cu adaos de liant hidroautilic, panta 1.2 %, grosime minima 3 cm
 -Amorsa de aderenta
 -Radier general din beton impermeabil ,20 cm
 -Sapa de egalizare, 10 cm
 -Strat de reparatii - pietris compactat 15 cm
 -Pamant compactat 15 cm
 -Pamant natural

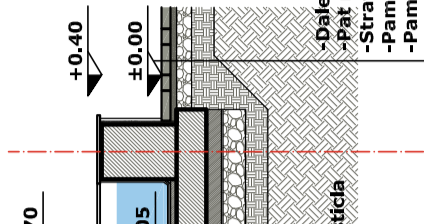

-Dale beton 20x10x6 cm
 -Pat nisip compactat 5 cm
 -Strat de reparatii - pietris compactat 10 cm
 -Pamant compactat
 -Pamant natural

SECTIUNE AA FANTANA ARTEZIANA

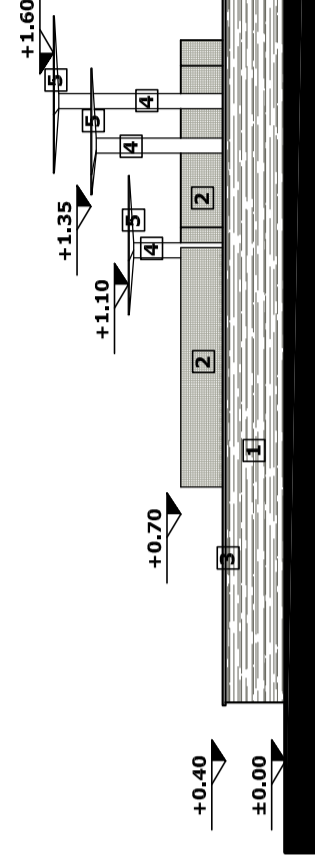

FATADA SUD

Acest document si informatiile cuprinse in el nu pot fi copiate, modificate, reproduse sau utilizate partial sau in intregime decat cu acordul scris al SC ARHIBIST SRL si nu poate fi folosit in alt scop decat cel pentru care au fost elaborate.

Verificator	Nume Ing.	Semnatura	Cerinta	Referat
ARHIBIST				
BENEFICIAR: COMUNA SINTEREAG AMENAJARE PARC IN LOCALITATEA SINTEREAG, COMUNA SINTEREAG, JUDETEL BISTRITA-NASAUD AMPLASAMENT: SAT SINTEREAG, COMUNA SINTEREAG, JUDETEL BISTRITA-NASAUD				
Scara 1:100		Planşa nr. A 08		
Sef Protect	Arh. Razvan TURCANU	Data	Inlocuieste pl. nr.	
Proiectat	Arh. Ioana Alexandra BARB DAVID	2017		
Desenat	Arh. Ioana Alexandra BARB DAVID			

Proiect nr. 1 / 2017
 Faza PT+DE