




DETALIU D1 : GAZON - ALEE PIATRA SPARTA - GAZON

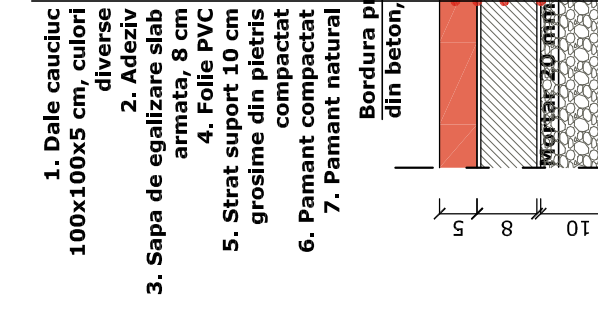


DETALIU D2 : GAZON - ALEE PIATRA SPARTA - DALE CAUCIUC

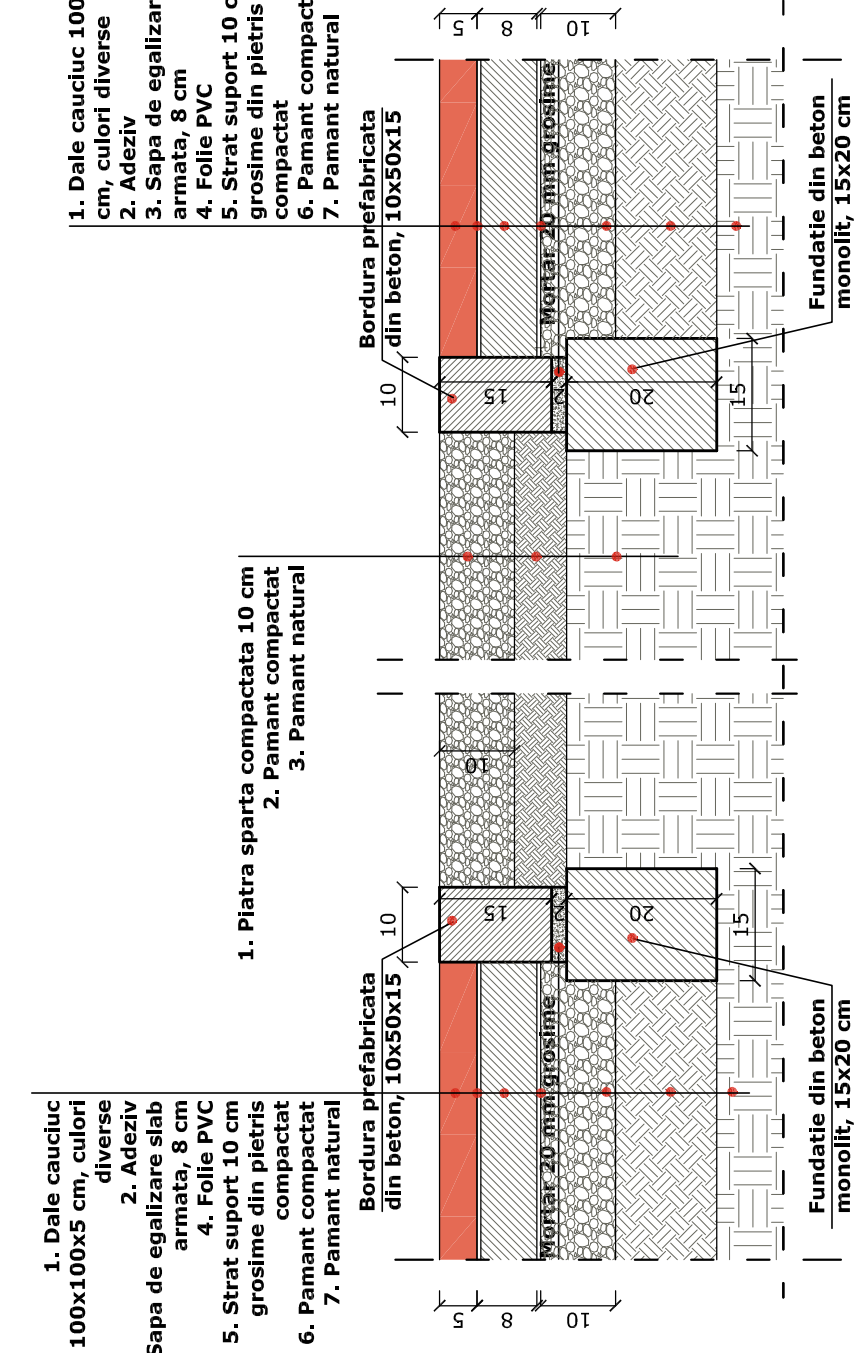

DETALIU D3 : DALE CAUCIUC - ALEE PIATRA SPARTA - DALE CAUCIUC

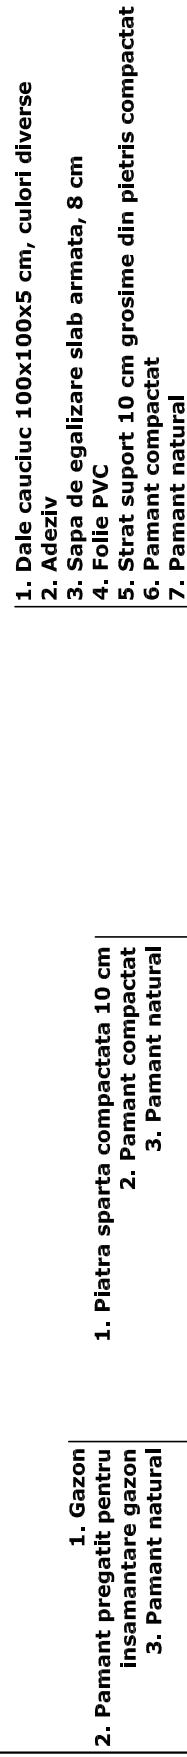

DETALIU D2 : GAZON - ALEE PIATRA SPARTA - DALE CAUCIUC

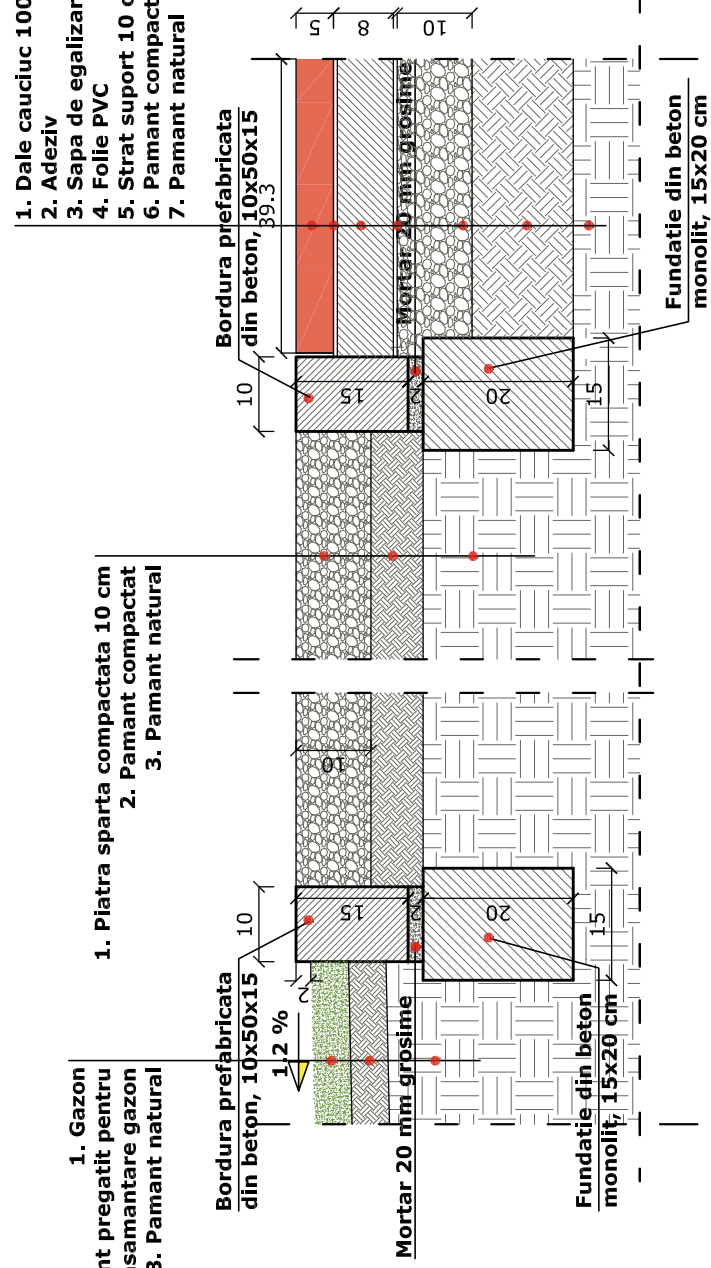

Verificator	Nume Ing.	Semnatura	Cerinta	Referat
ARHI BIST				
<p>Acest document si informatiile cuprinse in el nu pot fi copiate, modificate, reproduse sau utilizate partial sau in intregime decat cu acordul scris al SC ARHI BIST SRL si nu poate fi folosit in alt scop decat cel pentru care au fost elaborate.</p>				
<p>BENEFICIAR: COMUNA SINTEREAG DENUMIRE PROIECT: AMENAJARE PARCH IN LOCALITATEA SINTEREAG, COMUNA SINTEREAG, JUDETEL BISTRITA-NASAUD AMPLASAMENT: SAT SINTEREAG, COMUNA SINTEREAG, JUDETEL BISTRITA-NASAUD</p>				
Sef Proiect		Arh. Razvan TURCANU		Proiect nr. 1 / 2017
Proiectat		Arh. Ioana Alexandra BARB DAVID		Faza PT+DE
Desenat		Arh. Ioana Alexandra BARB DAVID		Plansa nr. A 11
Scara 1:10		Data IANUARIE 2017		Inlocuieste pl. nr.
DETALII ALEI (1)				