




1. Dale cauciuc 100x100x5 cm, culori diverse
2. Adeziv
3. Sapa de egalizare siab armata, 8 cm
4. Folie PVC
5. Strat suport 10 cm grosime din pietris compactat
6. Pamant compactat
7. Pamant natural

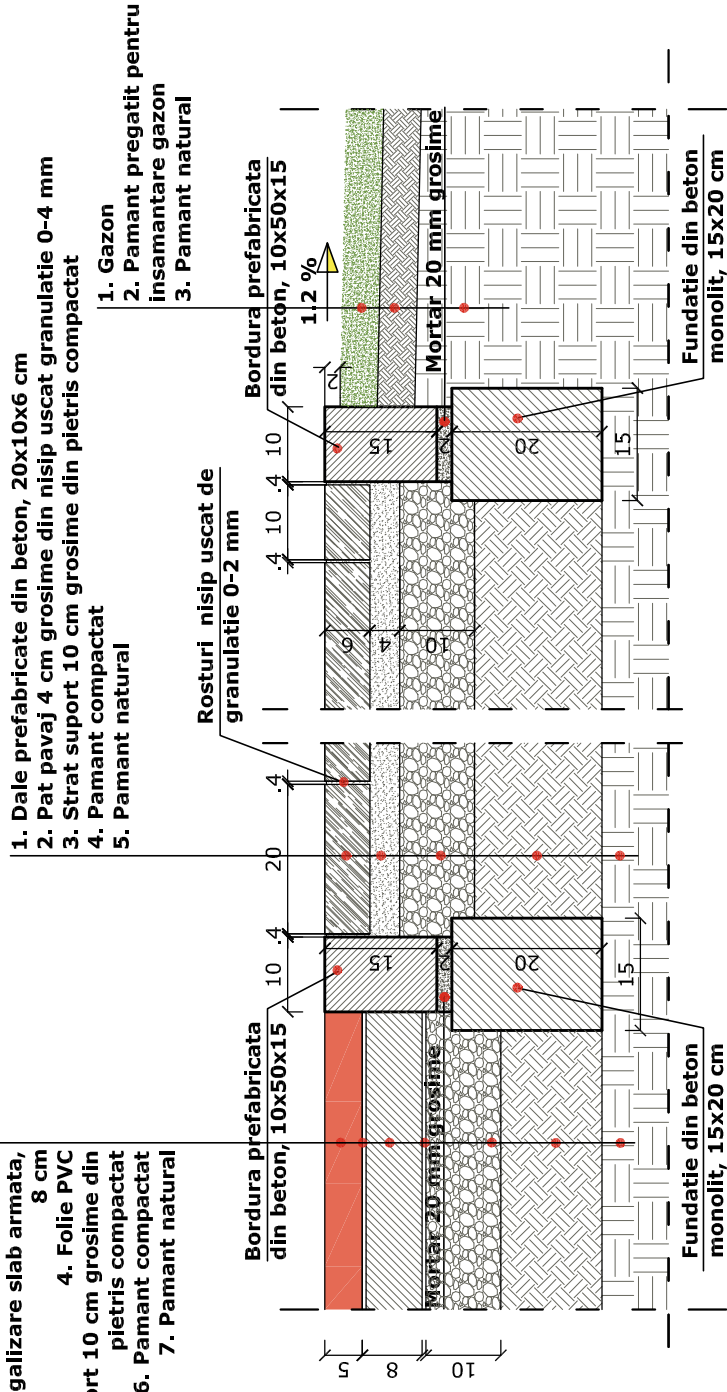

DETALIU D4 : DALE CAUCIUC - ALEE PIETONALA DALE BETON - GAZON

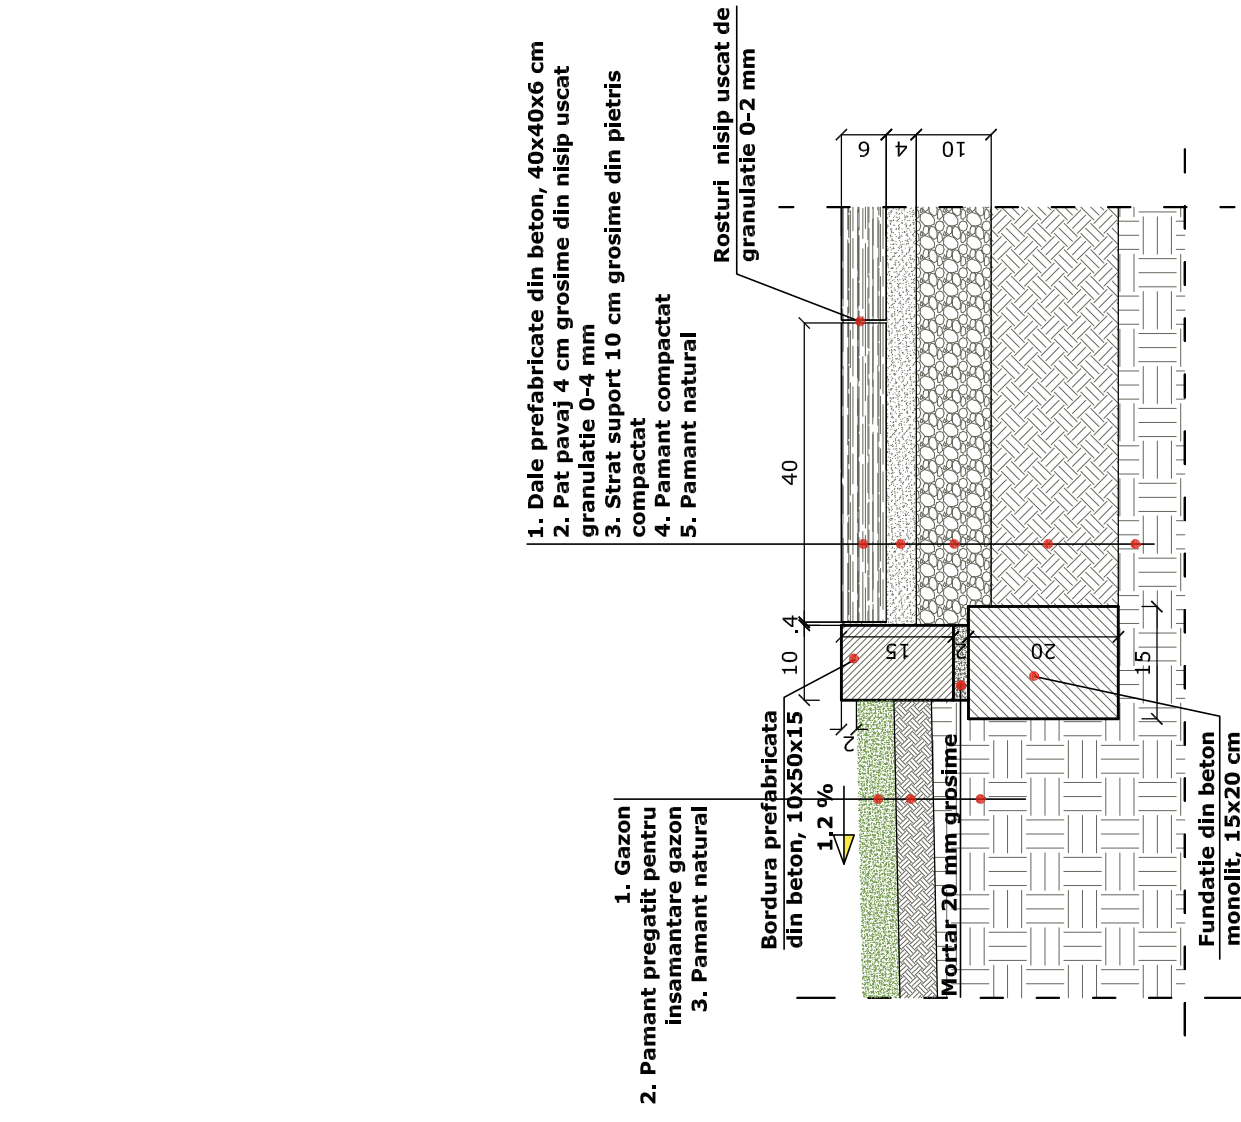

DETALIU D6 : GAZON - DALE BETON ZONA SKATE

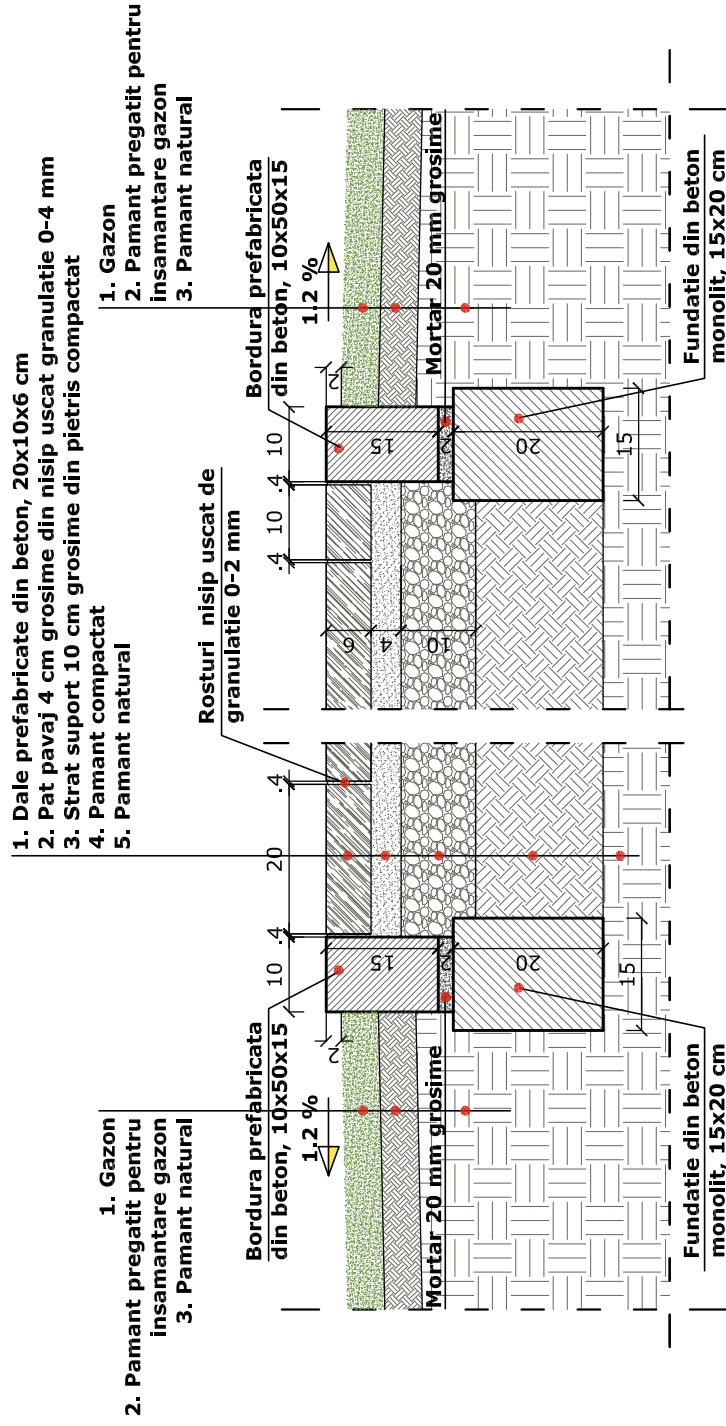

DETALIU D5 : GAZON - ALEE PIETONALA DALE BETON - GAZON

Verificator		Nume		Semnatura		Cerinta		Referat	
Ing.		ARHI BIST							
Sef Proiect		Arh. Razvan TURCANU						Proiect nr. 1 / 2017	
Proiectat		Arh. Ioana Alexandra BARB DAVID						Faza PT+DE	
Desenat		Arh. Ioana Alexandra BARB DAVID						Planşa nr. A 12	
								Inlocuieste pl. nr.	
<p>Acest document si informatiile cuprinse in el nu pot fi copiate, modificate, reproduse sau utilizate partial sau in intregime decat cu acordul scris al SC ARHI BIST SRL si nu poate fi folosit in alt scop decat cel pentru care au fost elaborate.</p>									
<p>BENEFICIAR: COMUNA SINTEREAG DENUMIRE PROIECT: AMENAJARE PARCHIZ IN LOCALITATEA SINTEREAG, COMUNA SINTEREAG, JUDETEL BISTRITA-NASAUD AMPLASAMENT: SAT SINTEREAG, COMUNA SINTEREAG, JUDETEL BISTRITA-NASAUD</p>									
<p>Scara 1:10 Data IANUARIE 2017</p>									