
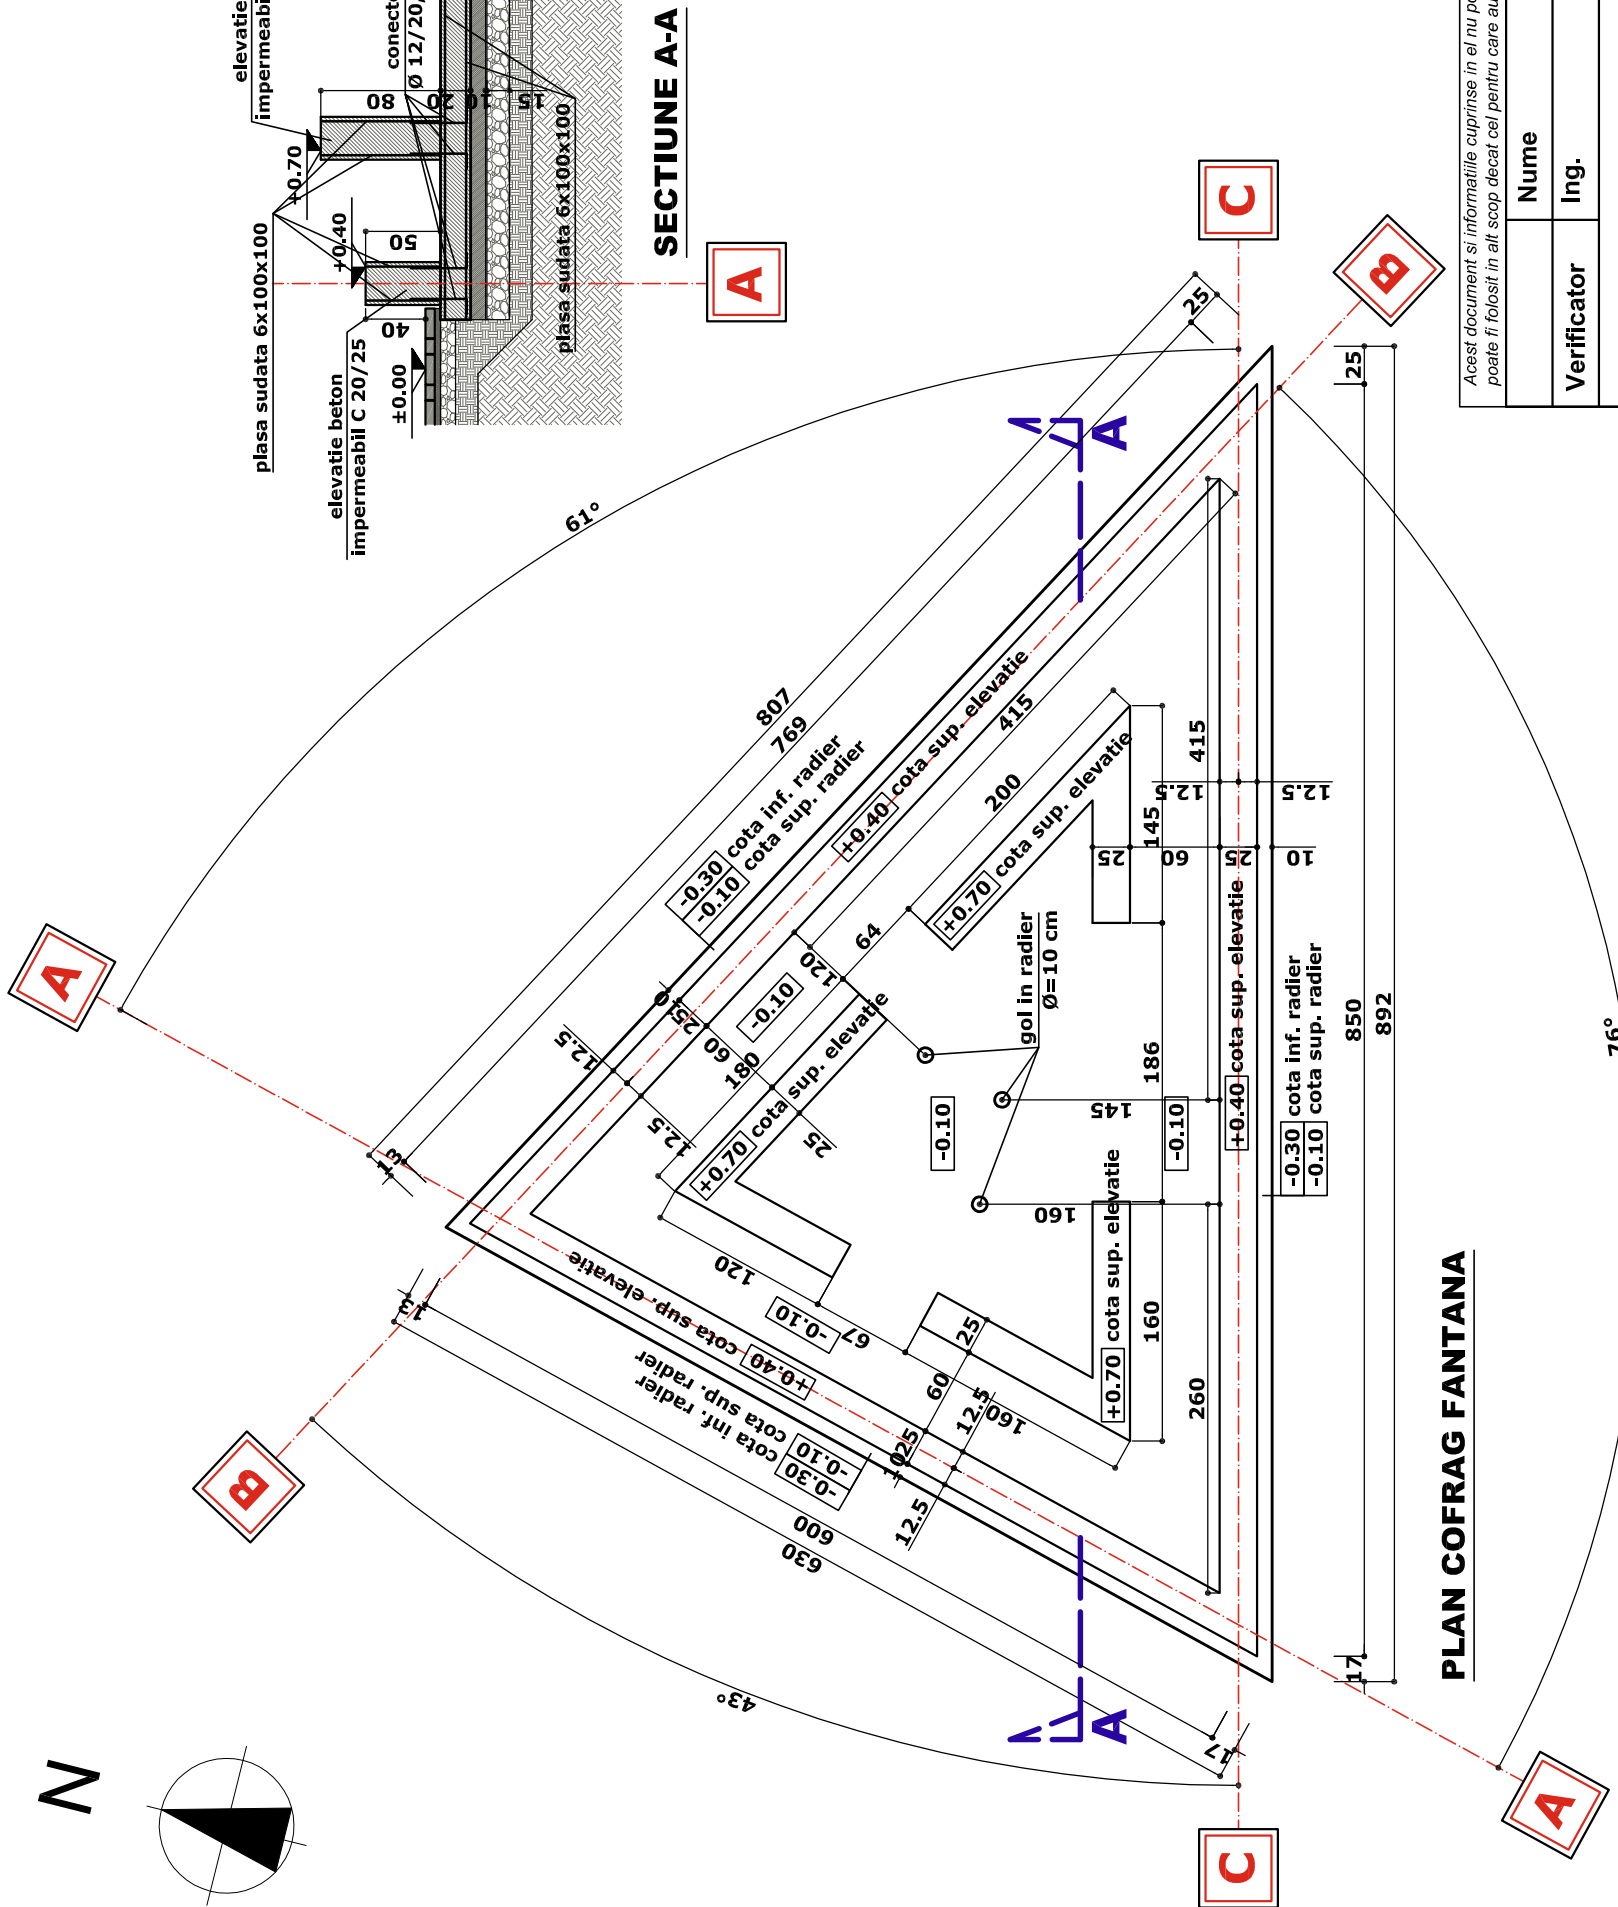


N

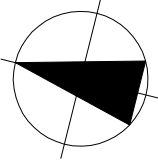


PLAN COFRAG FANTANA

Armatura de tip plasa sudata STNB si Pc 52

Se va utiliza beton clasa :

C20/25 - L3 - II / AS 32.5R / 0 - 32 in radier si elevatii


1. Radier general din beton impermeabil C 20/25 h =20 cm
2. Beton egalizare C 8/10 , 10 cm
3. Folie PVC
4. Strat de repartitie - pamant compactat 15 cm
5. Pamant natural

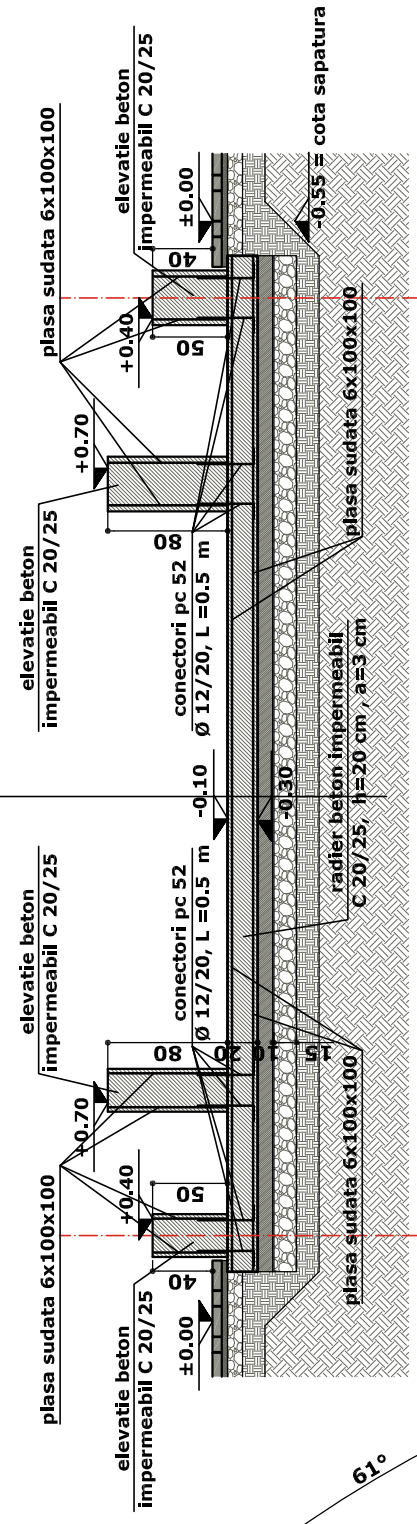

SECTIONE A-A

A

B

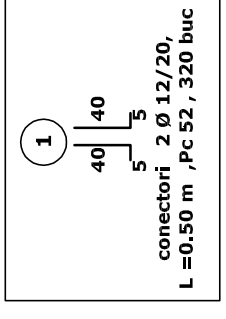

Acest document si informatiile cuprinse in el nu pot fi copiate, modificate, reproduse sau utilizate partial sau in intregime decat cu acordul scris al SC ARHI BIST SRL si nu poate fi folosit in alt scop decat cel pentru care au fost elaborate.

Verificator	Nume	Semnatura	Cerinta	Referat
	Ing.			
ARHI BIST				
BENEFICIAR: COMUNA SINTEREAG DENUMIRE PROIECT: AMENAJARE PARCHING LOCALITATEA SINTEREAG, COMUNA SINTEREAG, JUDETUL BISTRITA-NASAUD AMPLASAMENT: SAT SINTEREAG, COMUNA SINTEREAG, JUDETUL BISTRITA-NASAUD				
Scara 1:50		Proiect nr. 1 / 2017		
Data IANUARIE 2017		Faza PT+DE		
Sef Proiect Arh. Razvan TURCANU		Plansa nr. R 01		
Proiectat Ing. Laurentiu MEZEI		PLAN COFRAG SI ARMARE FANTANA ARTEZIANA/ SECTIONE A-A		
Desenat Ing. Laurentiu MEZEI		Inlocuieste pl. nr.		