


LEGENDA:

- Limita de proprietate
- Trasee iluminabile existente asupra careia nu se intervine
- Acces auto
- Acces pietonal
- Pavaj existent - nu se intervine
- Stalp curent electric existent
- Suprafete pavate propuse, inclusiv borduri
- Arbust decorativ propus - Forsythia suspensa
- Arbore decorativ propus - Prunus cerasifera
- Sistem de iluminat compus din stalp metalic H=4m si un aparat de iluminat echipat cu 24 surse HP LED
- Projector incastelat echipat cu 3 surse HP LED
- Gratar metallic protectie copad
- Podet japonez din lemn propus
- Banca fara spatar propusa
- Cos de gunoi propus
- Stalpior metallic propus (boland)
- Reper de trasare

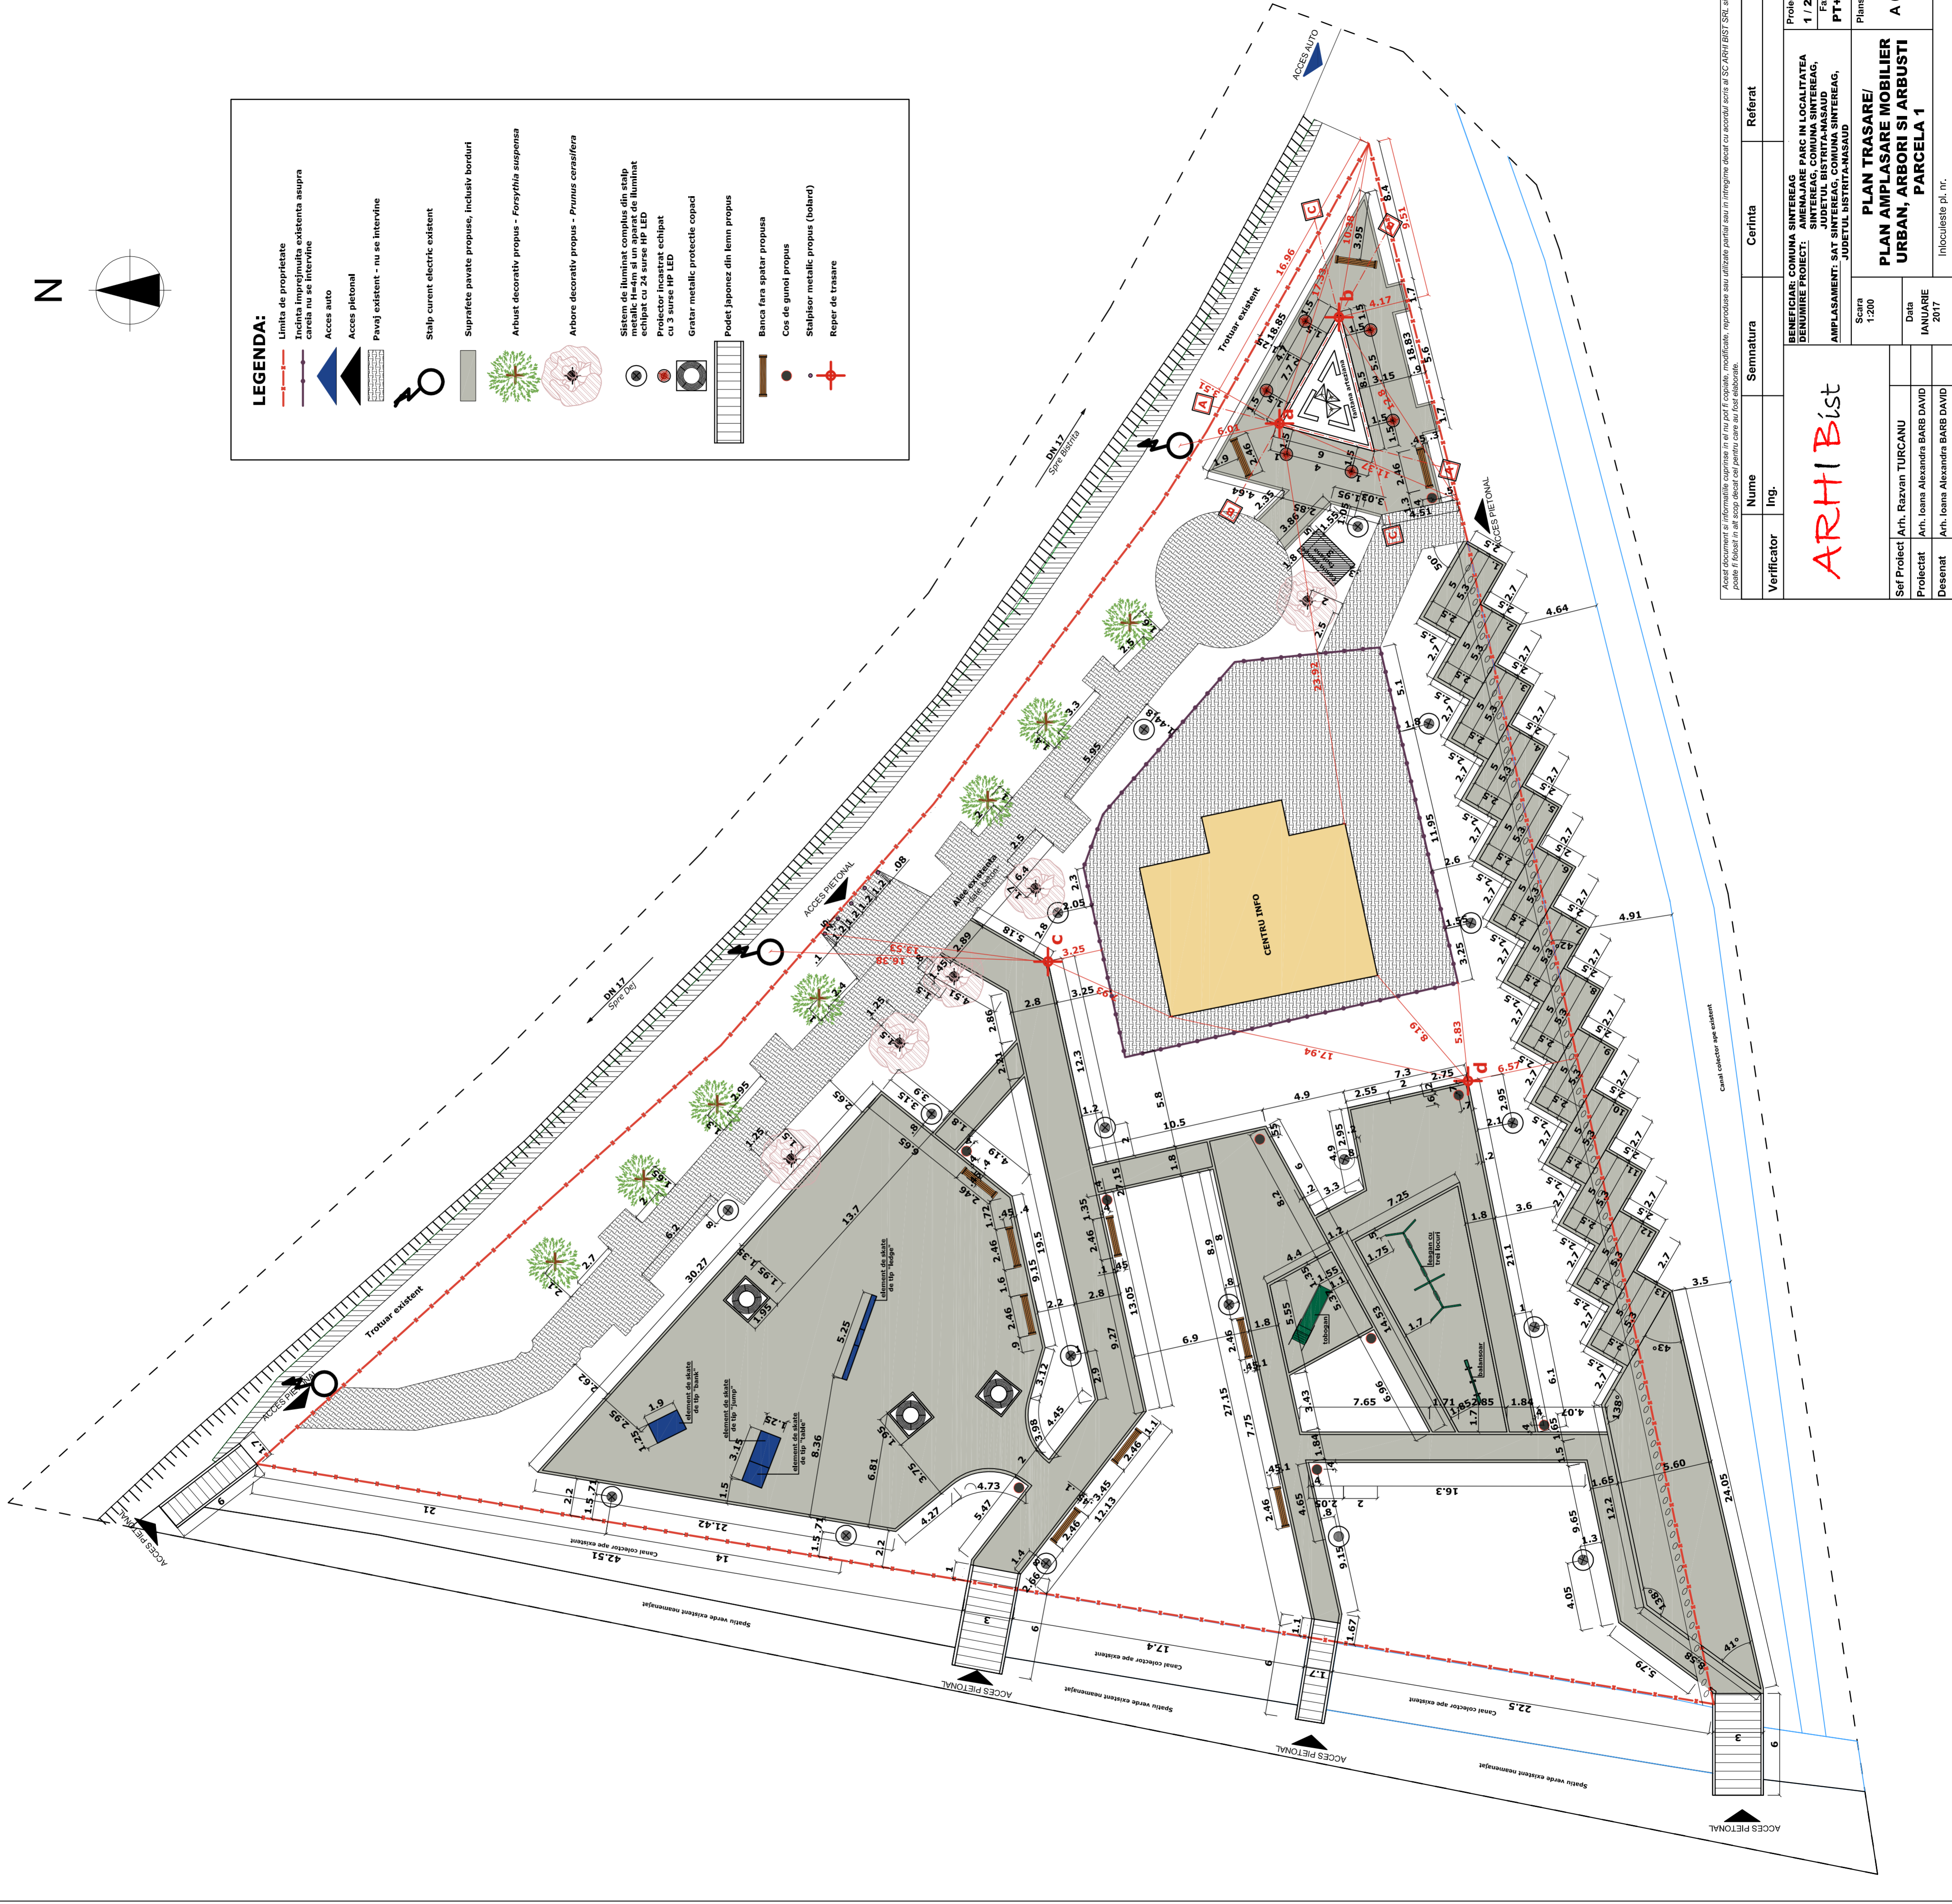

Verificator	Ing.	Semnatura	Cerinta	Referat
ARHIBIST				
<p>Beneficiar: COMUNA SINTEREAG DENUMIRE PROIECT: AMENAJARE PARC IN LOCALITATEA SINTEREAG, COMUNA SINTEREAG, JUDETLUL BISTRITA-NASAUD</p>				
<p>Scara: 1:200 Data: IANUARIE 2017</p>				
<p>PLAN TRASARE/ URBAN, ARBORI SI ARBUSTI PARCELA 1</p>				
Sef Proiect	Arh. Razvan TURCANU			
Proiectat	Arh. Ioana Alexandra BARB DAVID			
Desenat	Arh. Ioana Alexandra BARB DAVID			
		<p>Proiect nr. 1 / 2017 Etapa PT+DE Plansa nr. A 04</p>		

Acest document si informatiile cuprinse in el nu pot fi copiate, modificate, reproduse sau utilizate partial sau in intregime decat cu acordul scris al SC ARHIBIST SRL si nu poate fi folosit in alt scop decat cel pentru care au fost elaborate.